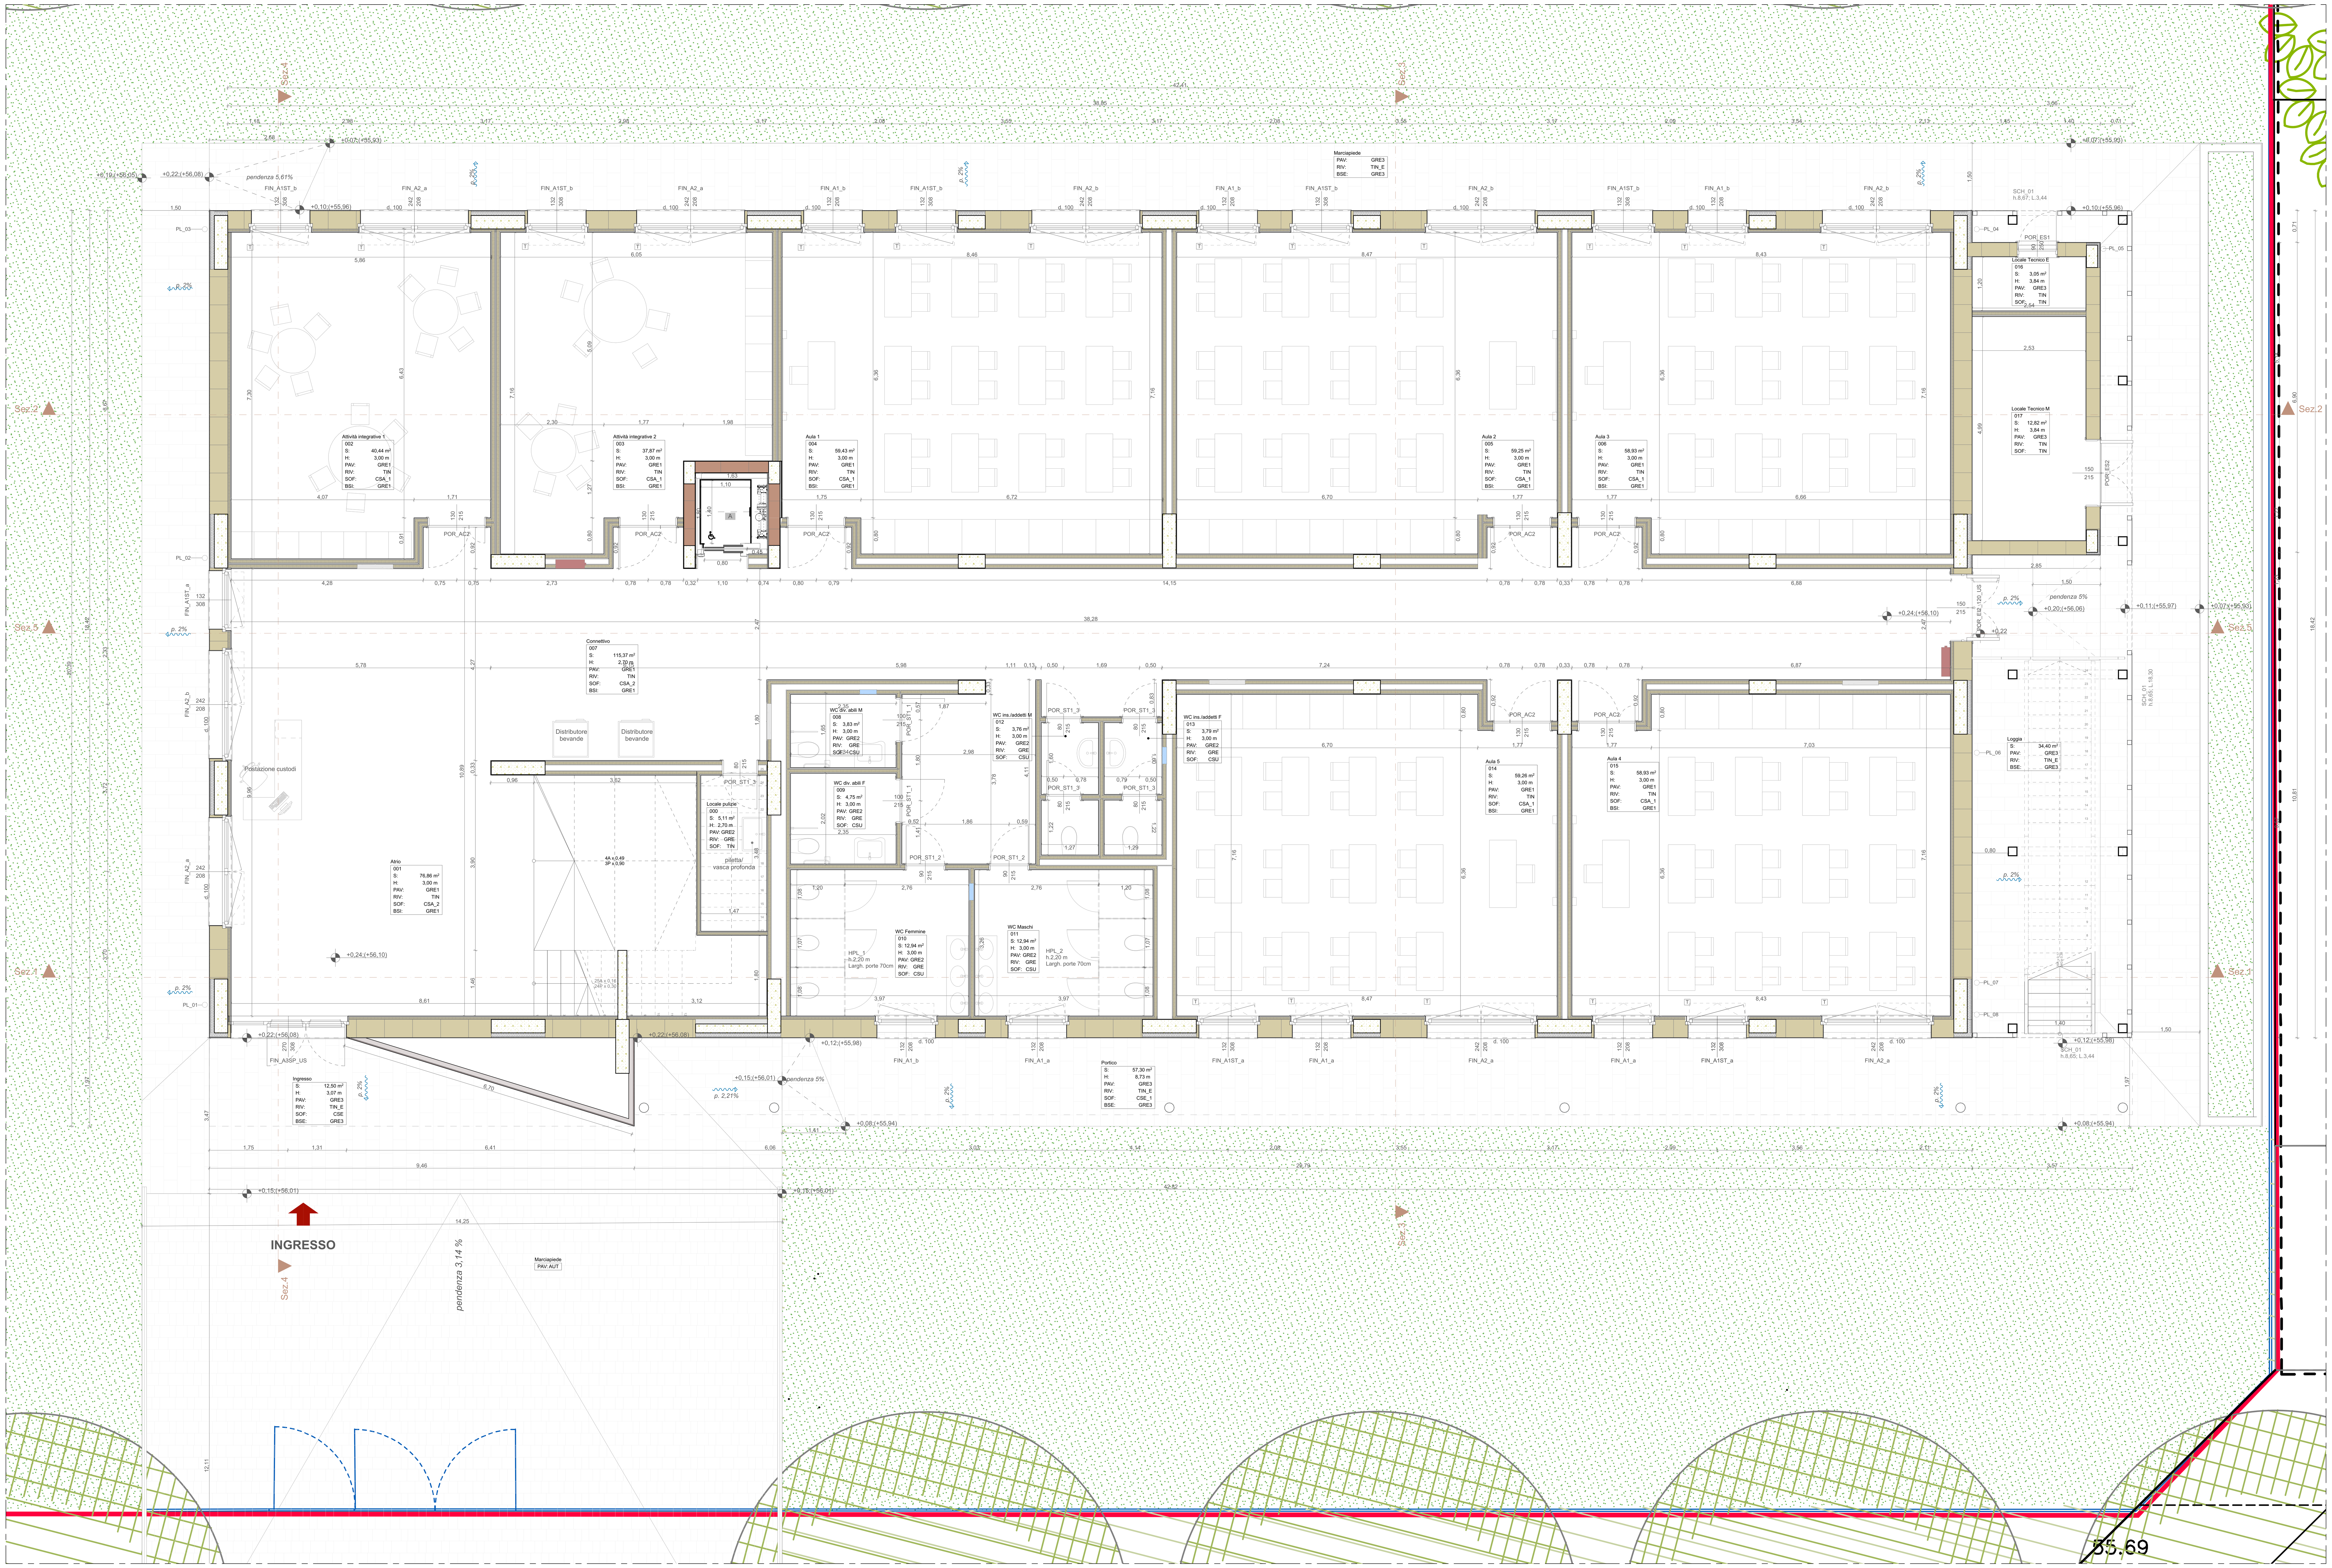


DESTINAZIONI D'USO:
tabella superfici e finiture

S: superficie (mq)
H: altezza netta locale (ml)
PAV: tipo di pavimentazione
RIV: tipo pareti
SOF: tipo soffitti
BI: tipo battiscopa

	collettore di distribuzione circuiti idro-sanitari (vedi tavole impianti meccanici)
	collettore di distribuzione circuiti pannelli radianti (vedi tavole impianti meccanici)
	naspi (vedi tavole prevenzione incendi)
A	Ascensore elettrico senza locale macchina velocità 1,00 m/s; portata kg 630; persone 8 tipo Genesis GG 882 P5 di Otis o equivalente
T	Tenda a rullo a comando manuale con avvolgimento del tessuto a catenella; rullo avvolgitore antirollio in alluminio estruso anodizzato argento diametro 32 mm, meccanismi di comando frizionati e molle di richiamo a movimento silenziato, possibilità di blocco della tenda in qualsiasi posizione, contrappeso in alluminio estruso, fornito di tendi catena; colorazioni RAL a scelta della D.L., accessori di finitura in plastica di colore bianco, nero o grigio, rulli forniti con tessuti filtranti in Trevira CS o equivalente, Classe 1

SERRAMENTI:

Soglie	NOTA: FINESTRE e PORTE VETRATE: Le soglie e i davanzali sono in pietra a scelta della DL sp. 3 cm;
Serramenti	N.B. le dimensioni di finestre e porte fanno riferimento alle dimensioni infisso (comprensive di telaio infisso con esclusione di davanzale e soglia, sp. 3 cm).

Arredi:
Tutti gli arredi sono esclusi dal presente appalto. Per gli eventuali arredi lungo le vie d'esodo valgono le prescrizioni indicate nell'elaborato PR1 - Relazione prevenzione incendi

Pavimenti :

PAV	AUT	Pavimentazione in masselli autobloccanti in calcestruzzo
PAV	GRE1	Pavimento in gres per interni tipo Blutech Blustyle o equivalente, sp. 10 mm, dim. 90x90 cm, colore a scelta della D.L., Resistenza allo scivolamento R10
PAV	GRE2	Pavimento in gres per interni tipo Blutech Blustyle o equivalente, sp. 10 mm, dim. 30x60 cm, Resistenza allo scivolamento R10
PAV	GRE3	Pavimento in gres per esterni tipo Outdoor Blustyle o equivalente, sp. 12 mm, dim. 30x60 cm, colore a scelta della D.L., Resistenza allo scivolamento R11

Pareti:


RIV	GRE	Rivestimento in gres per interni tipo Blutech Blustyle o equivalente fino ad H=2,20 m, sp, 10 mm, colore a scelta della D.L., parte superiore tinteggiata
RIV	TIN	Tinteggio per interni
RIV	TIN_E	Tinteggio per esterni con vernice ai silicati

Soffitti:

SOF	CSA_1	Controsoffitto acustico realizzato con pannelli in fibra di legno tipo Celenit ABE o equivalente sp.= 35 mm o equivalente, struttura a scomparsa ispezionabile, dim. 60x200 cm
SOF	CSA_2	Controsoffitto acustico realizzato con pannelli in fibra di legno tipo Celenit ABE/A2 o equivalente sp.= 35 mm o equivalente, struttura a scomparsa ispezionabile, dim. 60x200 cm
SOF	CSE	Controsoffitto per esterni con struttura a scomparsa e lastra in cemento e aggregati rivestita da fibra di vetro ambo i lati per esterni tipo Knauf Aquapanel Outdoor o equivalente, sp. lastra 12,5 mm, rasato e tinteggiato
SOF	CSE_1	Controsoffitto per esterni realizzato con pannelli in alluminio tipo Linear Closed Exterior Hunterdouglas Architectural o equivalente, sp. complessivo doga 15,5 mm, larghezza 75 mm, 150 mm, 225 mm, lunghezza da 100 a 600 cm, ispezionabile
SOF	CSU	Controsoffitto per ambienti umidi realizzato con pannelli in lana di roccia tipo Cleanspace Essential o equivalente, sp. 12 mm, dim. 60x60 cm
SOF	TIN	Intonaco sp. min 2 cm e tinteggio per interni


Battiscopa

BSE:	GRE3	Zoccolino in gres per esterni tipo Outdoor Blustyle o equivalente, sp. 12 mm, dim. 10x60 cm, colore a scelta della D.L.
BSI:	GRE1	Pavimento in gres per interni tipo Blutech Blustyle o equivalente, sp. 10 mm, dim. 10x60 cm, colore a scelta della D.L.

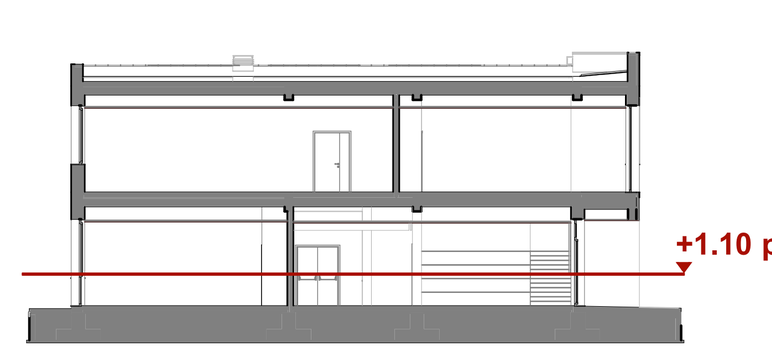

QUOTA DI PROGETTO

Q. rilievo	55,86
Q.progetto	0,00
Q. rilievo	56,10
Q. pav. p.t.	+0,24

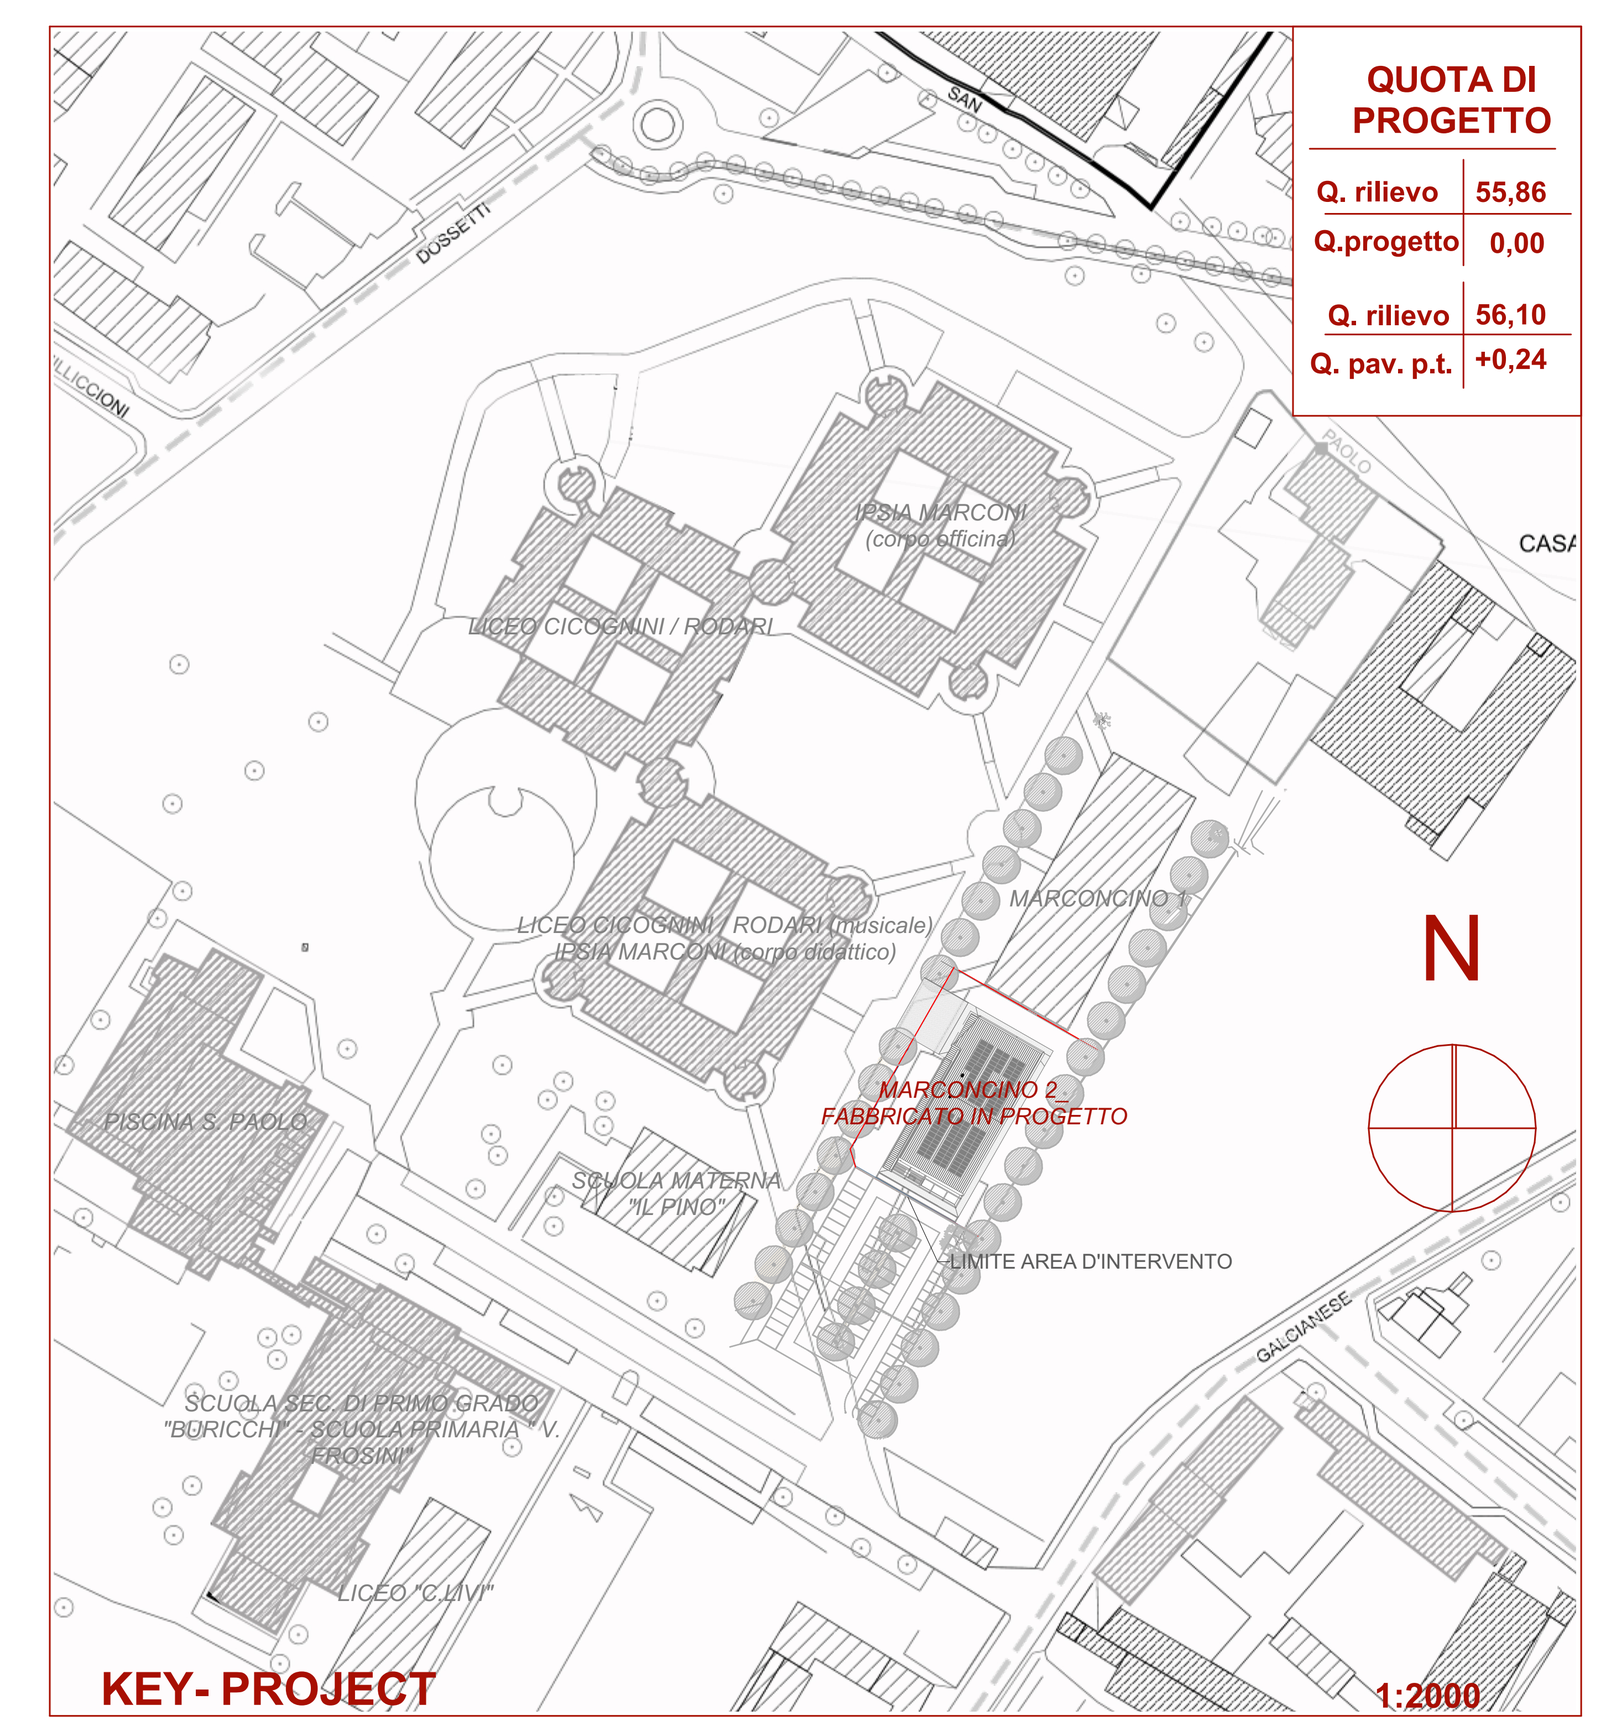

KEY- PROJECT 1:2000



PROVINCIA DI PRATO

Ampliamento dell'edificio scolastico denominato "Marconcino" ubicato a Prato in via Galcianese n. 20/L all'interno del polo di San Paolo

DM 129/2020 Finanziato dall'Unione Europea - NextGenerationEU
PNRR M4C1 - Potenziamento dell'offerta dei servizi di istruzione: dagli asili nido alle università - 3.3: Piano di messa in sicurezza e riqualificazione dell'edilizia scolastica
CUP I33H18000280003

Finanziato dall'Unione europea NextGenerationEU — Ministero dell'Istruzione

PROGETTO ESECUTIVO

COMMITTENTE:
Provincia di Prato
Via Bettino Ricasoli 25 - 59100 Prato

RESPONSABILE UNICO DEL PROCEDIMENTO:
Dott.ssa Rossella BONCIOLINI
SUPPORTO AL R.U.P.:
Ing. Luca Pagni

RESPONSABILE INTEGRAZIONE PRESTAZIONI SPECIALISTICHE:
Ing. Federico FRAPPI

EUTECNE s.r.l. (mandataria)
Arch. Olimpia LORENZINI, Arch. Luca FRAPPI, Arch. Pierpaolo PAPI, Arch. Debora PALUMMO, Arch. Luca BERTUZZI, Arch. Chiara CAROLI, Arch. Manuela BOCCO, Arch. Ilaria STAGNI, Ing. Luca DELL'AVERSANO, Ing. Massimo FALCINELLI, Ing. Andrea FANCELLI, Ing. Noemi BRIGANTI, Ing. Iunior Sonia ANTONELLI, Ing. Martina RICCI, Ing. Michele GOVERNATORI, Ing. Edoardo GENNARI, Ing. Marta MENCARONI, Ing. Maura MARTORELLI, Geol. Armando GRAZI, Geom. Massimiliano TONZANI, Dott.ssa Paola SFAMENI, Dott.ssa Chiara BROZZETTI, Dott. Francesco PORTIGIANI, Coll. Enrico SCIATTELLA, Coll. Cecilia PEDICONE

F&M Ingegneria S.p.A. (mandante)
Ing. Tommaso TASSI, Ing. Alessandro BONAVENTURA, Arch.Giampaolo LENARDUZZI, Ing. Antonio NUZZO, Arch. Nicola ROS

SINERGIE PROGETTI s.r.l. (mandante)
Ing. Paolo BINDI, Ing. Dario BANDI

ARCH. CARLO BERTOLINI (mandante)

Dott. Ing. Federico FRAPPI — ORDINE INGEGNERI PROV. LIVORNO — SEZ. A N. 1488 — Ing. Civile - Ambientale, Ing. Industriale, Ing. dell'Informazione

ORDINE DEGLI INGEGNERI DELLA PROVINCIA DI MILANO — DOTT. ING. BINDI PAOLO — Sez. A Settori: a) civile e ambientale b) industriale c) dell'informazione — n° A 17538

RTP:
EUTECNE — Architettura | Ingegneria
EUTECNE s.r.l. (mandataria) via A. Volta, 88 - 06135 Perugia office@eutecne.it www.eutecne.it

F&M Ingegneria S.p.A. (mandante) Via Belvedere, 8/10 - 30035 Mirano (VE) fm@fm-ingegneria.com www.fm-ingegneria.com

SINERGIE PROGETTI s.r.l. (mandante) via G. Di Vittorio, 15 - 20017 Rho (MI) progetti@retesinergie.it www.retesinergie.it

Arch. CARLO BERTOLINI (mandante) via Vignolo, 12 - 54021 Bagnone (MS) carlo_bertolini@hotmail.com www.carlobertoliniarchitetto.it

TITOLO
PIANTE COSTRUTTIVE - PIANTA PIANO TERRA

SCALA 1:50	C50E commessa	AP3.1 elaborato	A revisione

REV	DATA	MOTIVO DELLA EMISSIONE	REDATTO:	VERIFICATO:	APPROVATO:
A	Ago2022	Progetto esecutivo	D.Palummo	P.Papi	F.Frappi
B					
C					
D					