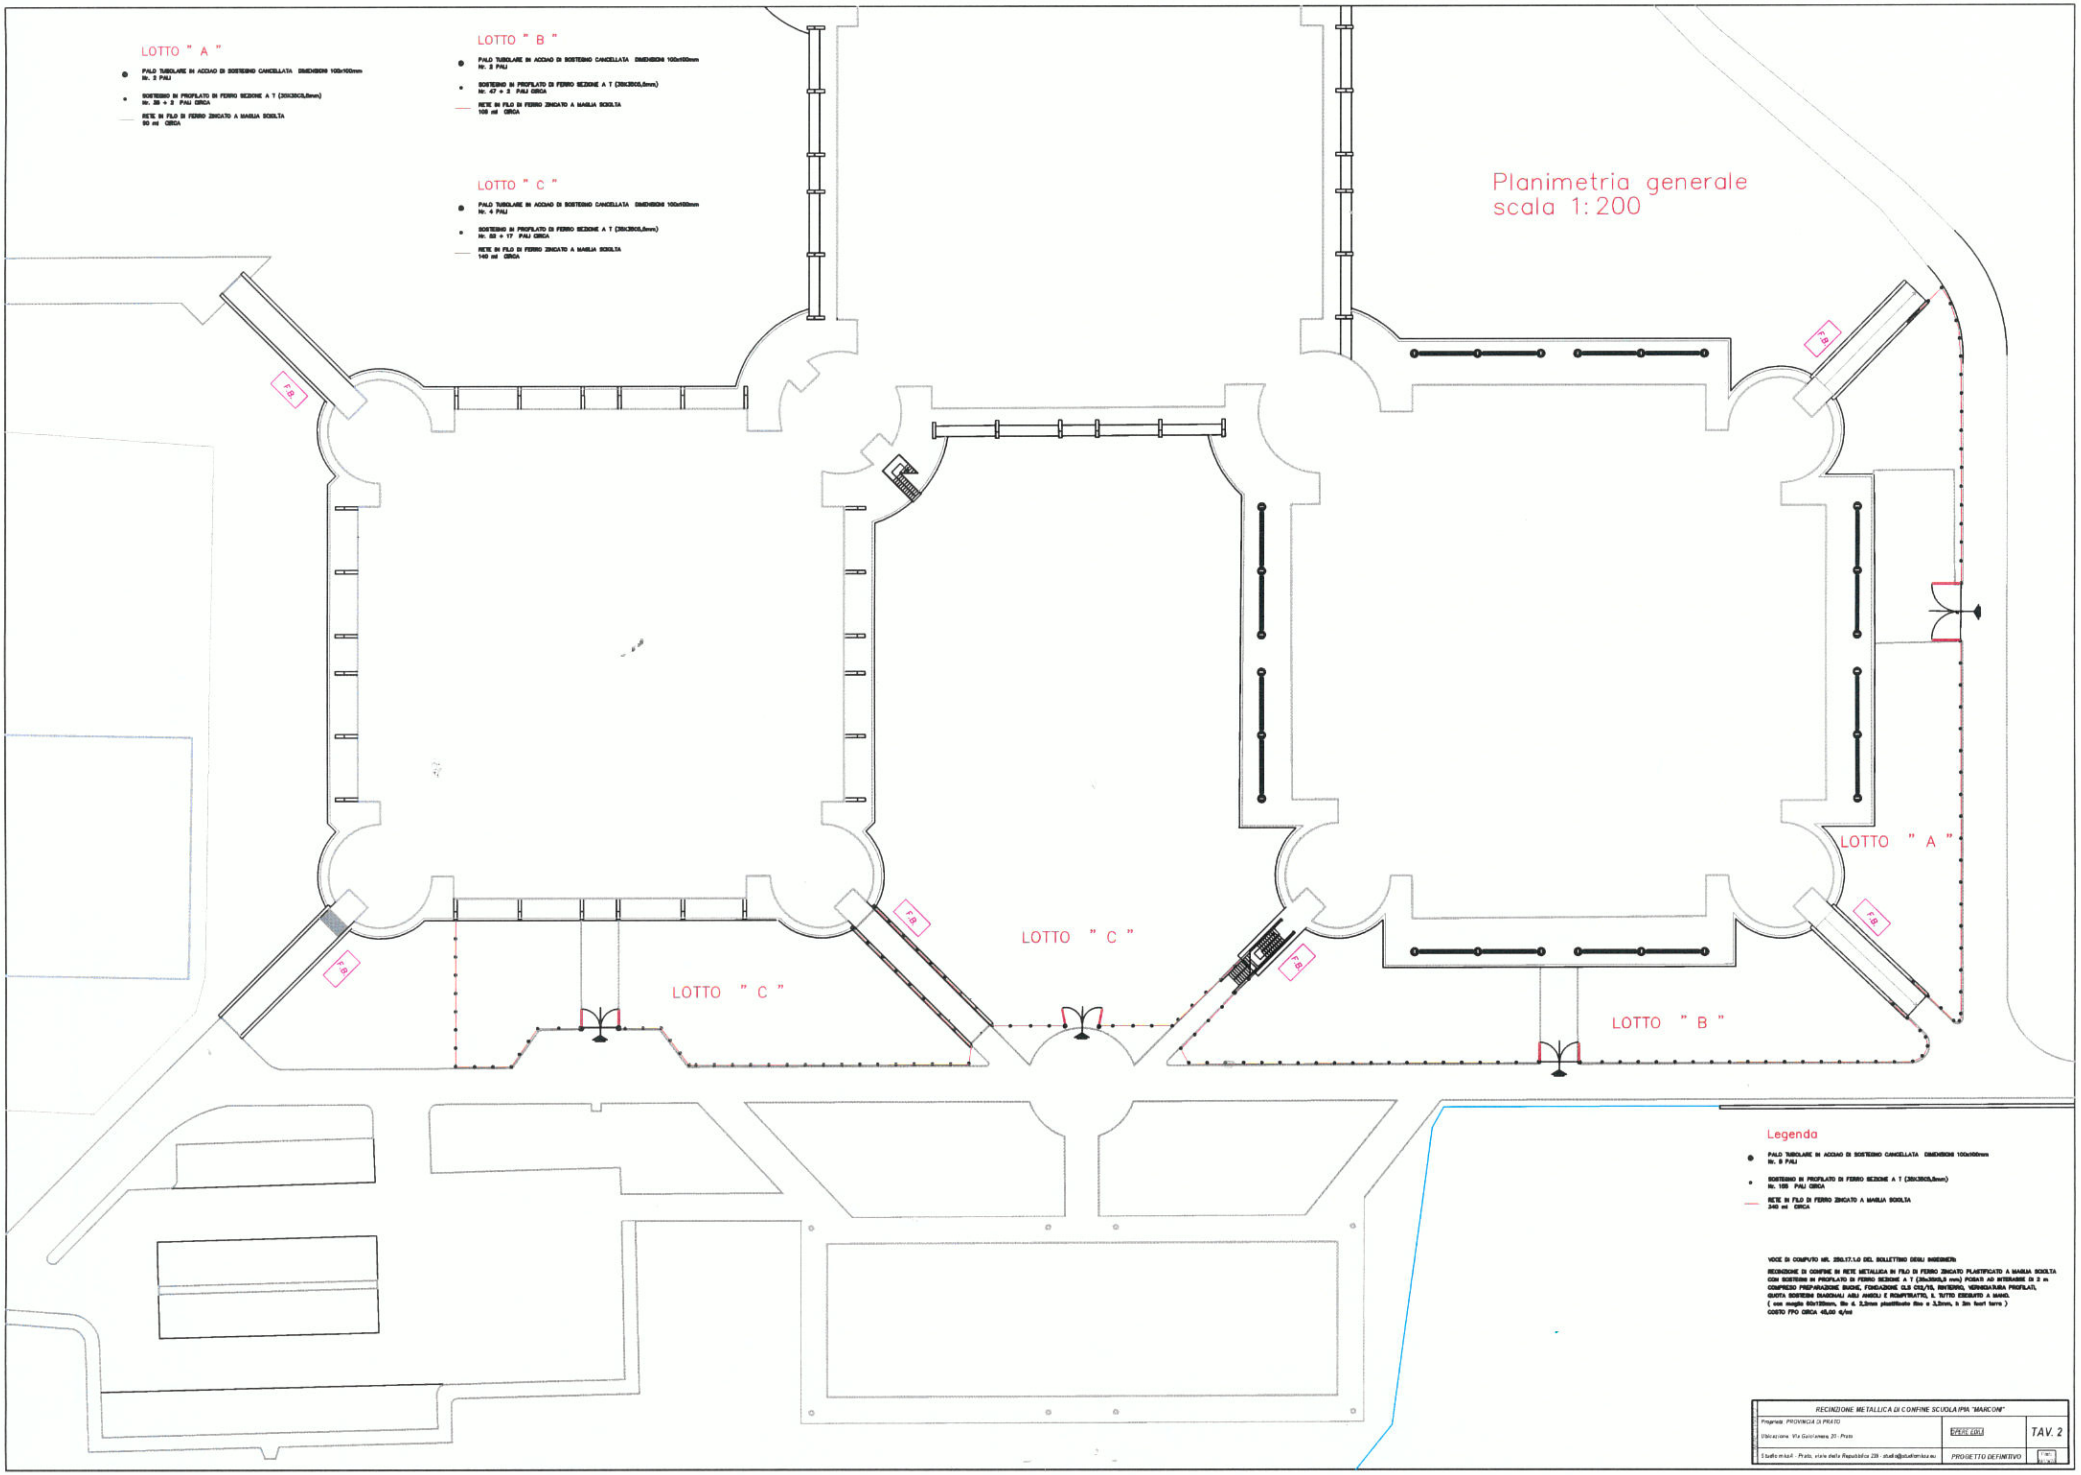
LOTTO " A "
PALO TUBOLARE IN ACCIAIO DI SOSTEGNO CANCELLATA DIMENSIONI 100x100mm
Nr. 2 PALI
SOSTEGNO IN PROFILATO DI FERRO SEZIONE A T (30X30X5,6mm)
Nr. 28 + 2 PALI CIRCA
RETE IN FILO DI FERRO ZINCATO A MAGLIA SCIOLTA
55 ml CIRCA
LOTTO " B "
PALO TUBOLARE IN ACCIAIO DI SOSTEGNO CANCELLATA DIMENSIONI 100x100mm
Nr. 3 PALI
SOSTEGNO IN PROFILATO DI FERRO SEZIONE A T (30X30X5,6mm)
Nr. 47 + 3 PALI CIRCA
RETE IN FILO DI FERRO ZINCATO A MAGLIA SCIOLTA
100 ml CIRCA
LOTTO " C "
PALO TUBOLARE IN ACCIAIO DI SOSTEGNO CANCELLATA DIMENSIONI 100x100mm
Nr. 4 PALI
SOSTEGNO IN PROFILATO DI FERRO SEZIONE A T (30X30X5,6mm)
Nr. 62 + 17 PALI CIRCA
RETE IN FILO DI FERRO ZINCATO A MAGLIA SCIOLTA
140 ml CIRCA
Planimetria generale
scala 1:200
F.G.
LOTTO " C "
LOTTO " C "
LOTTO " B "
LOTTO " A "
Legenda
PALO TUBOLARE IN ACCIAIO DI SOSTEGNO CANCELLATA DIMENSIONI 100x100mm
Nr. 9 PALI
SOSTEGNO IN PROFILATO DI FERRO SEZIONE A T (30X30X5,6mm)
Nr. 105 PALI CIRCA
RETE IN FILO DI FERRO ZINCATO A MAGLIA SCIOLTA
340 ml CIRCA
VOCE DI COMPUTO NR. 25.01.17.1.O DEL BOLLETTINO DEGLI INGEGNERI:
RECINZIONE DI CONFINE IN RETE METALLICA IN FILO DI FERRO ZINCATO PLASTIFICATO A MAGLIA SCIOLTA
CON SOSTEGNI IN PROFILATO DI FERRO SEZIONE A T (30x30x5,6 mm) POSATI AD INTERASSE DI 3 m
COMPRESO PREPARAZIONE BASINE, FONDAZIONE CLS C16/18, RINTERRO, VERNICIATURA PROFILATI,
QUOTA SOSTEGNI DIAGONALI AGLI ANGOLI E RIMPIETRATO, E TUTTO ESEGUITO A MANO).
(con maglia 50x125mm, filo d. 3,25mm plastificato fino a 3,25mm, h 2m fuori terra)
COSTO FPO CIRCA 45,00 €/ml
RECINZIONE METALLICA DI CONFINE SCUOLA IPIA "MARCONI"
Progetto: PROVINCIA DI PRATO
Ubicazione: Via Galcianese, 20 - Prato
Studio Arkè - Prato, viale della Repubblica 229 - studio@studioarkeeu
ESECUTIVO
PROGETTO DEFINITIVO
TAV. 2