


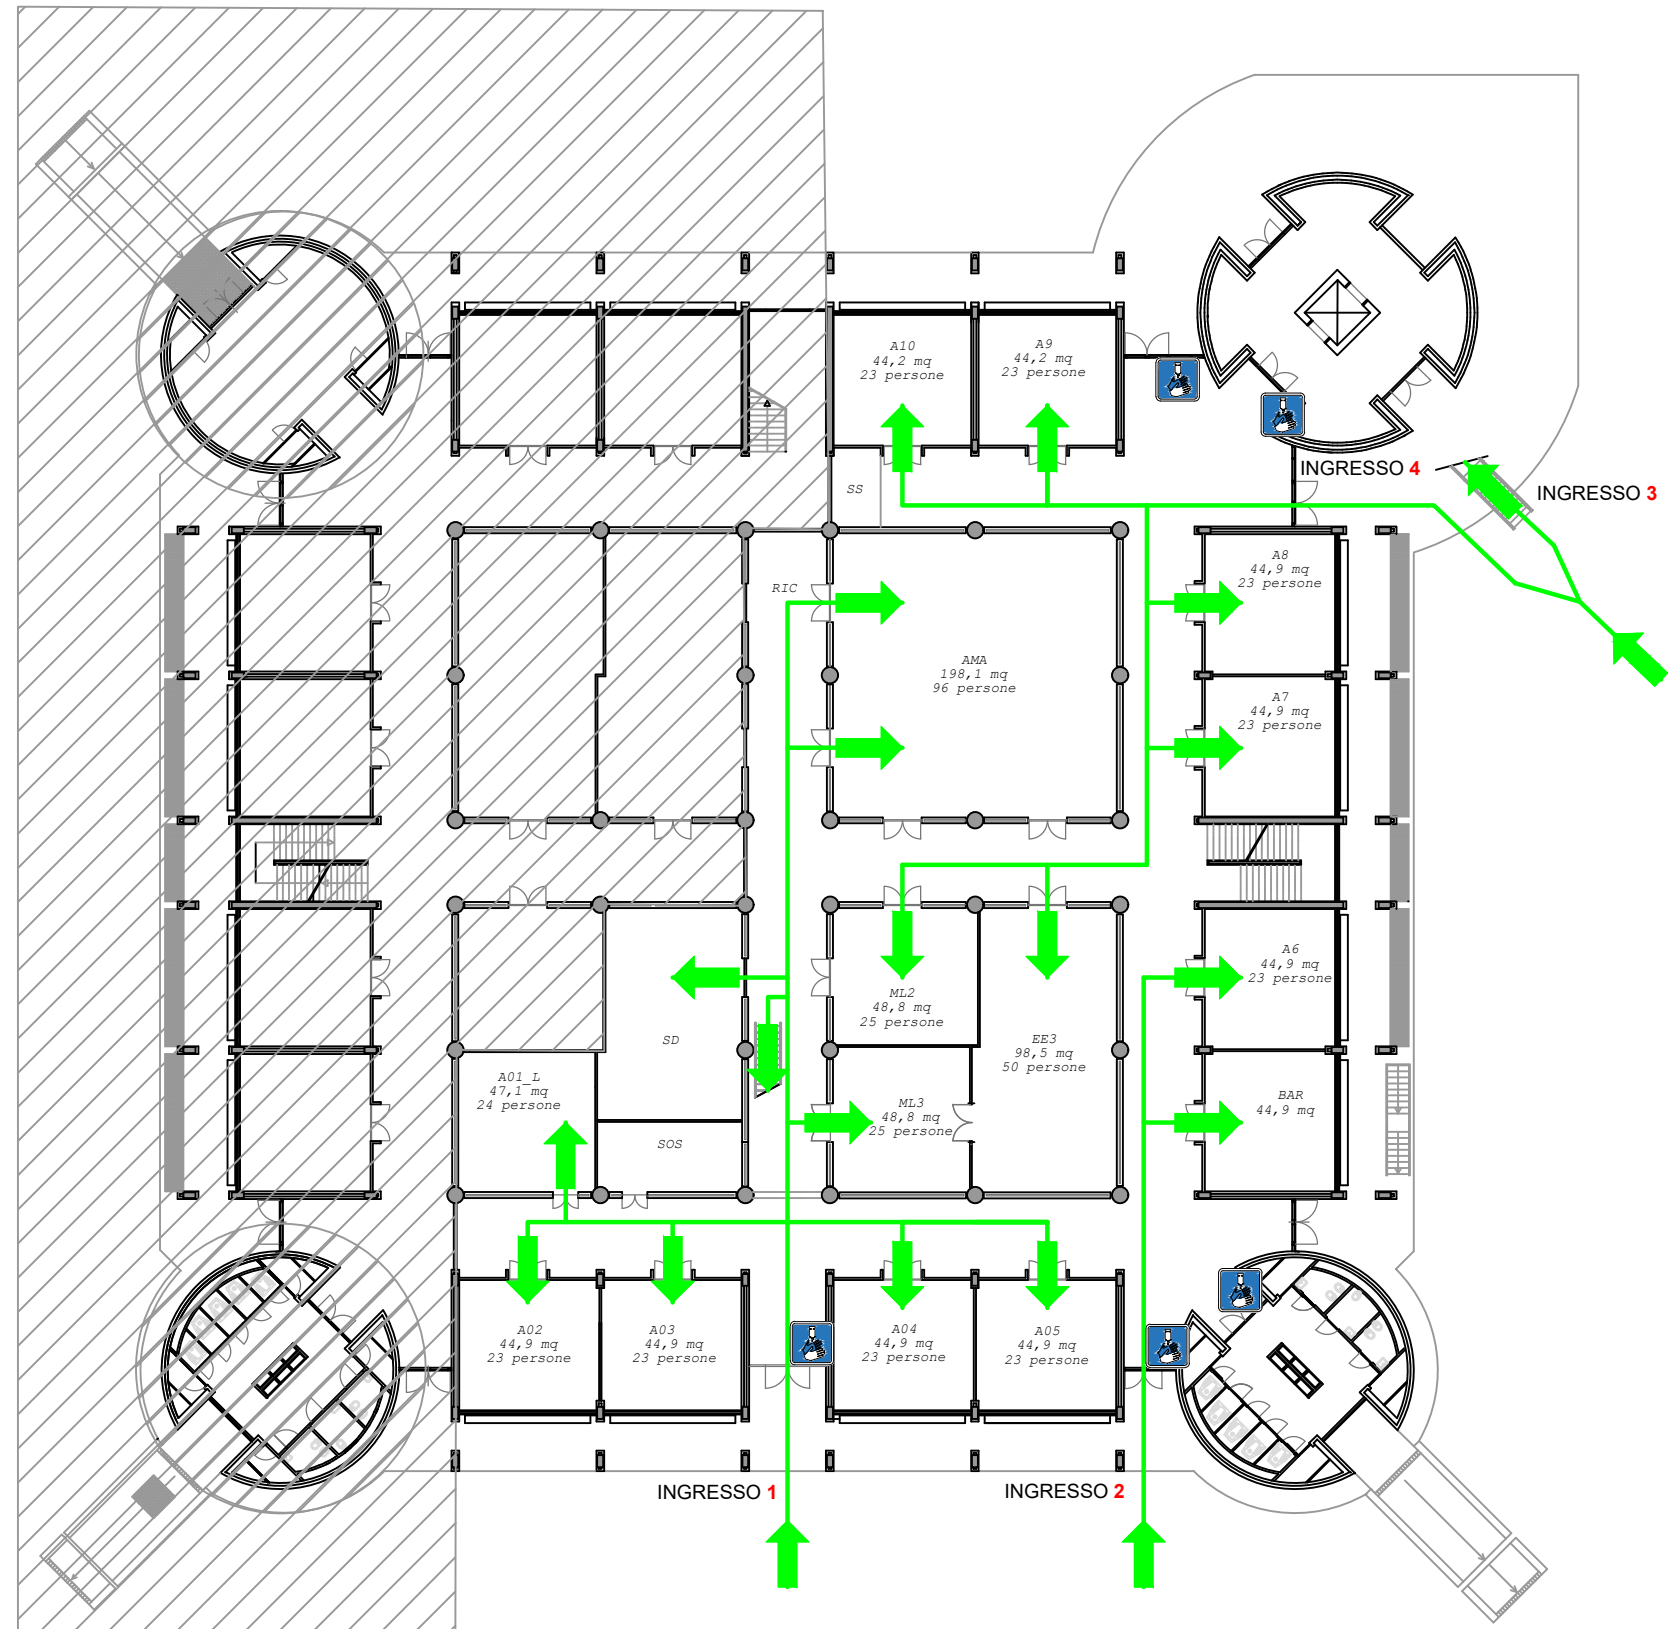

ISTITUTO PROFESSIONALE
"GUGLIELMO MARCONI"
 Via Galcianese 20 - Prato (PO)

LEGENDA

	DISPENSER GEL IGENIZZANTE				
	BANCHI AULE (50 x 110 cm)				
	CATTEDRA (60 x 120 cm)				

OGGETTO:

COORDINAZIONE
 SICUREZZA COVID
 SCUOLE

TECNICO:

Ing. Stefano Rodà
 Ing. Bruno Rodà

DESCRIZIONE TAVOLA:

DISPOSIZIONE BANCHI E
 CATTEDRA SUD-OVEST
 PIANO TERRA

SCALA:

/

TAVOLA:

2