


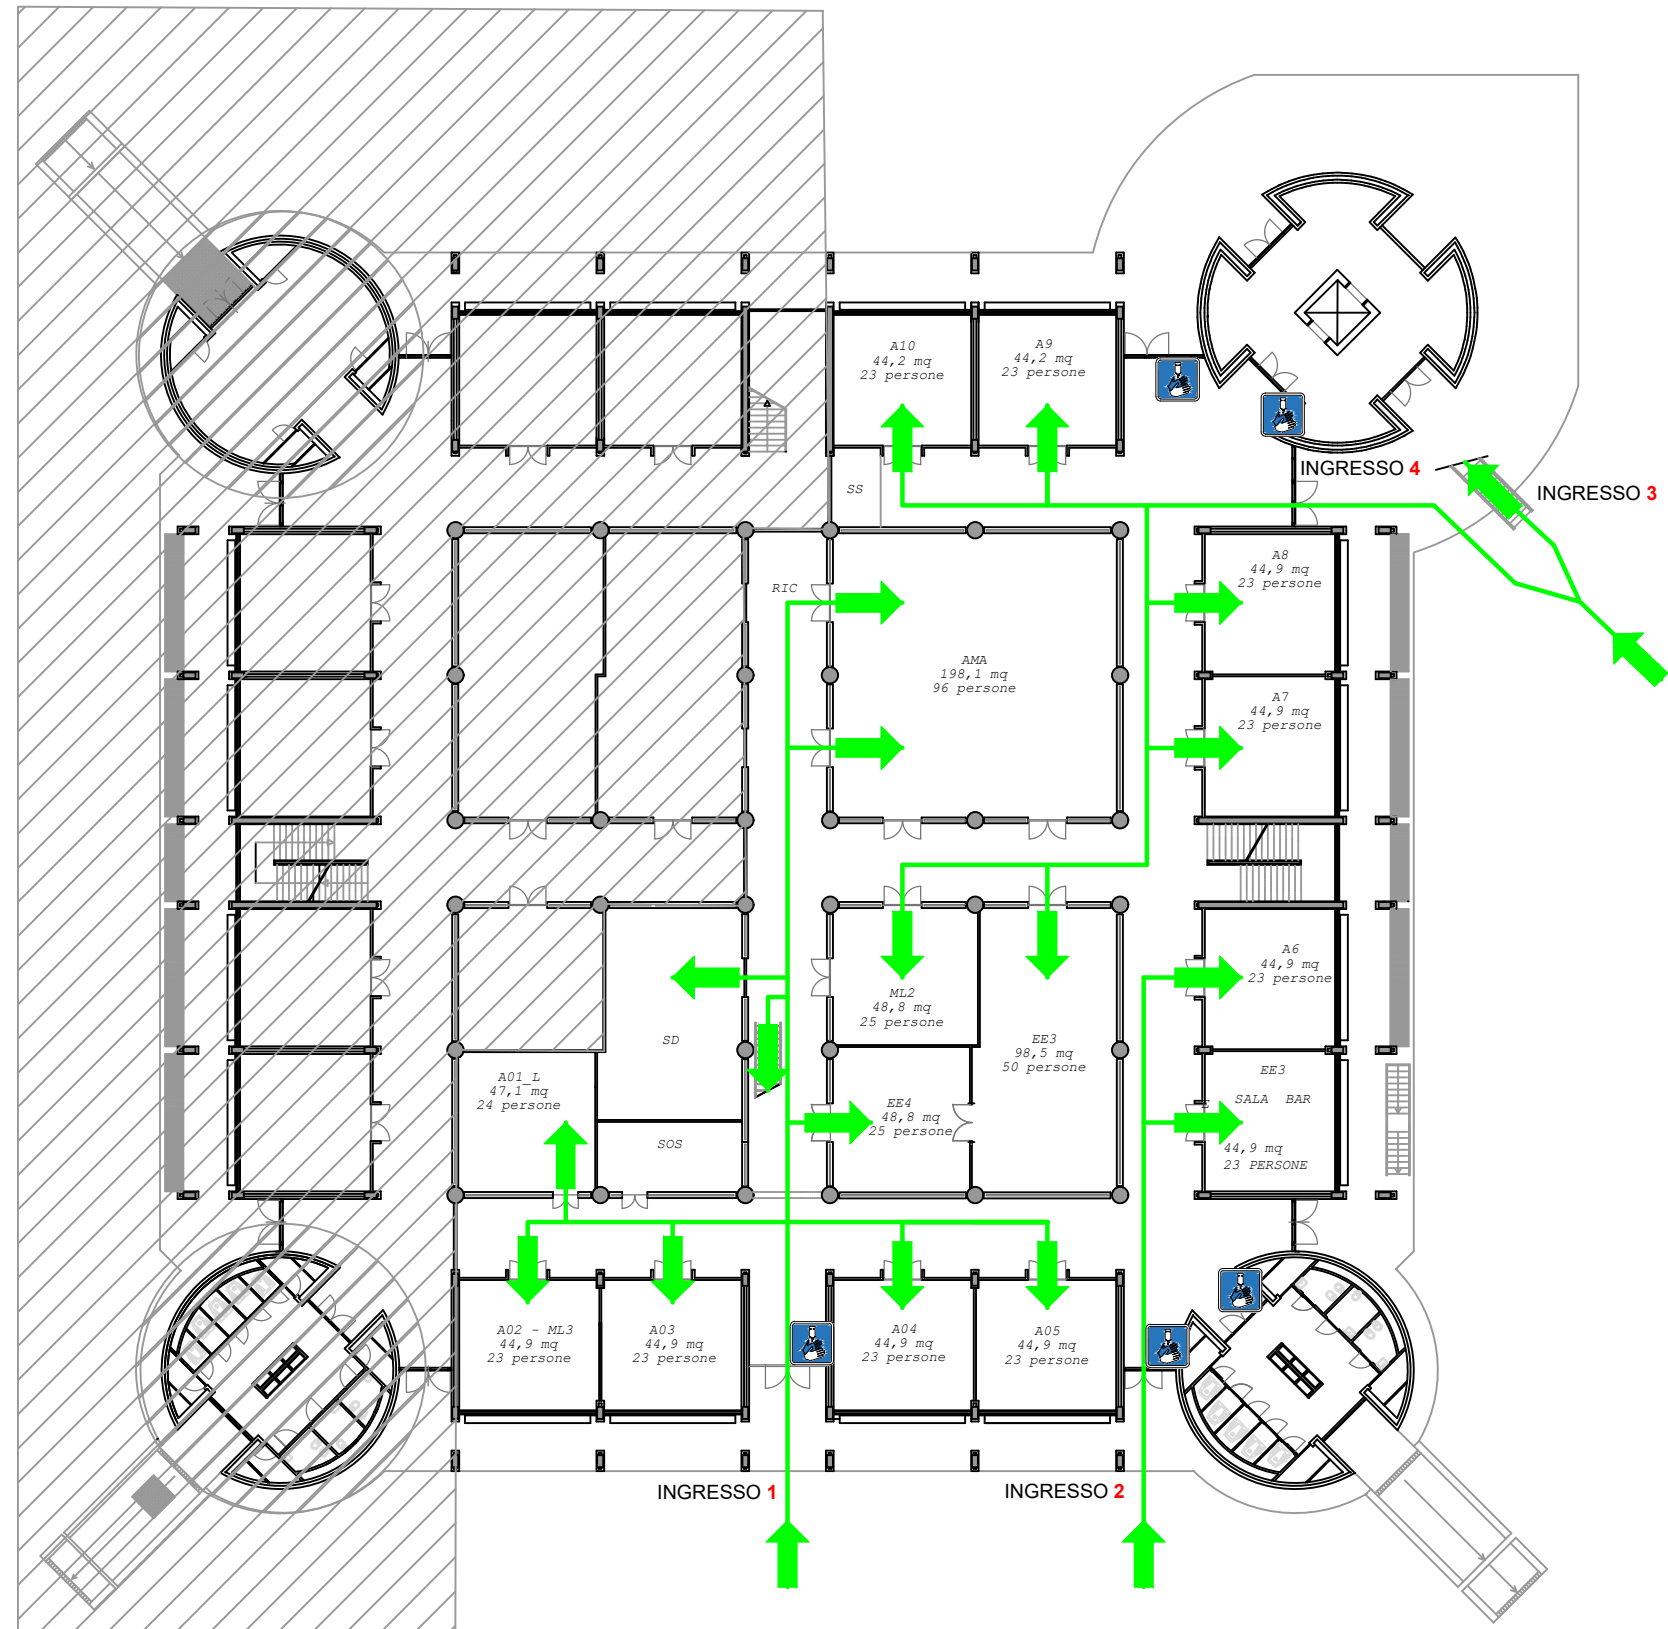

**ISTITUTO PROFESSIONALE**  
**"GUGLIELMO MARCONI"**  
 Via Galcianese 20 - Prato (PO)

**LEGENDA**

|  |                           |  |  |  |  |
|--|---------------------------|--|--|--|--|
|  | DISPENSER GEL IGENIZZANTE |  |  |  |  |
|  | BANCHI AULE (50 x 110 cm) |  |  |  |  |
|  | CATTEDRA (60 x 120 cm)    |  |  |  |  |
|  |                           |  |  |  |  |
|  |                           |  |  |  |  |

**OGGETTO:**

COORDINAZIONE  
 SICUREZZA COVID  
 SCUOLE

**TECNICO:**

Ing. Stefano Rodà  
 Ing. Bruno Rodà

**DESCRIZIONE TAVOLA:**

DISPOSIZIONE BANCHI E  
 CATTEDRA SUD-OVEST  
 PIANO TERRA

**SCALA:**

/

**TAVOLA:**

2