


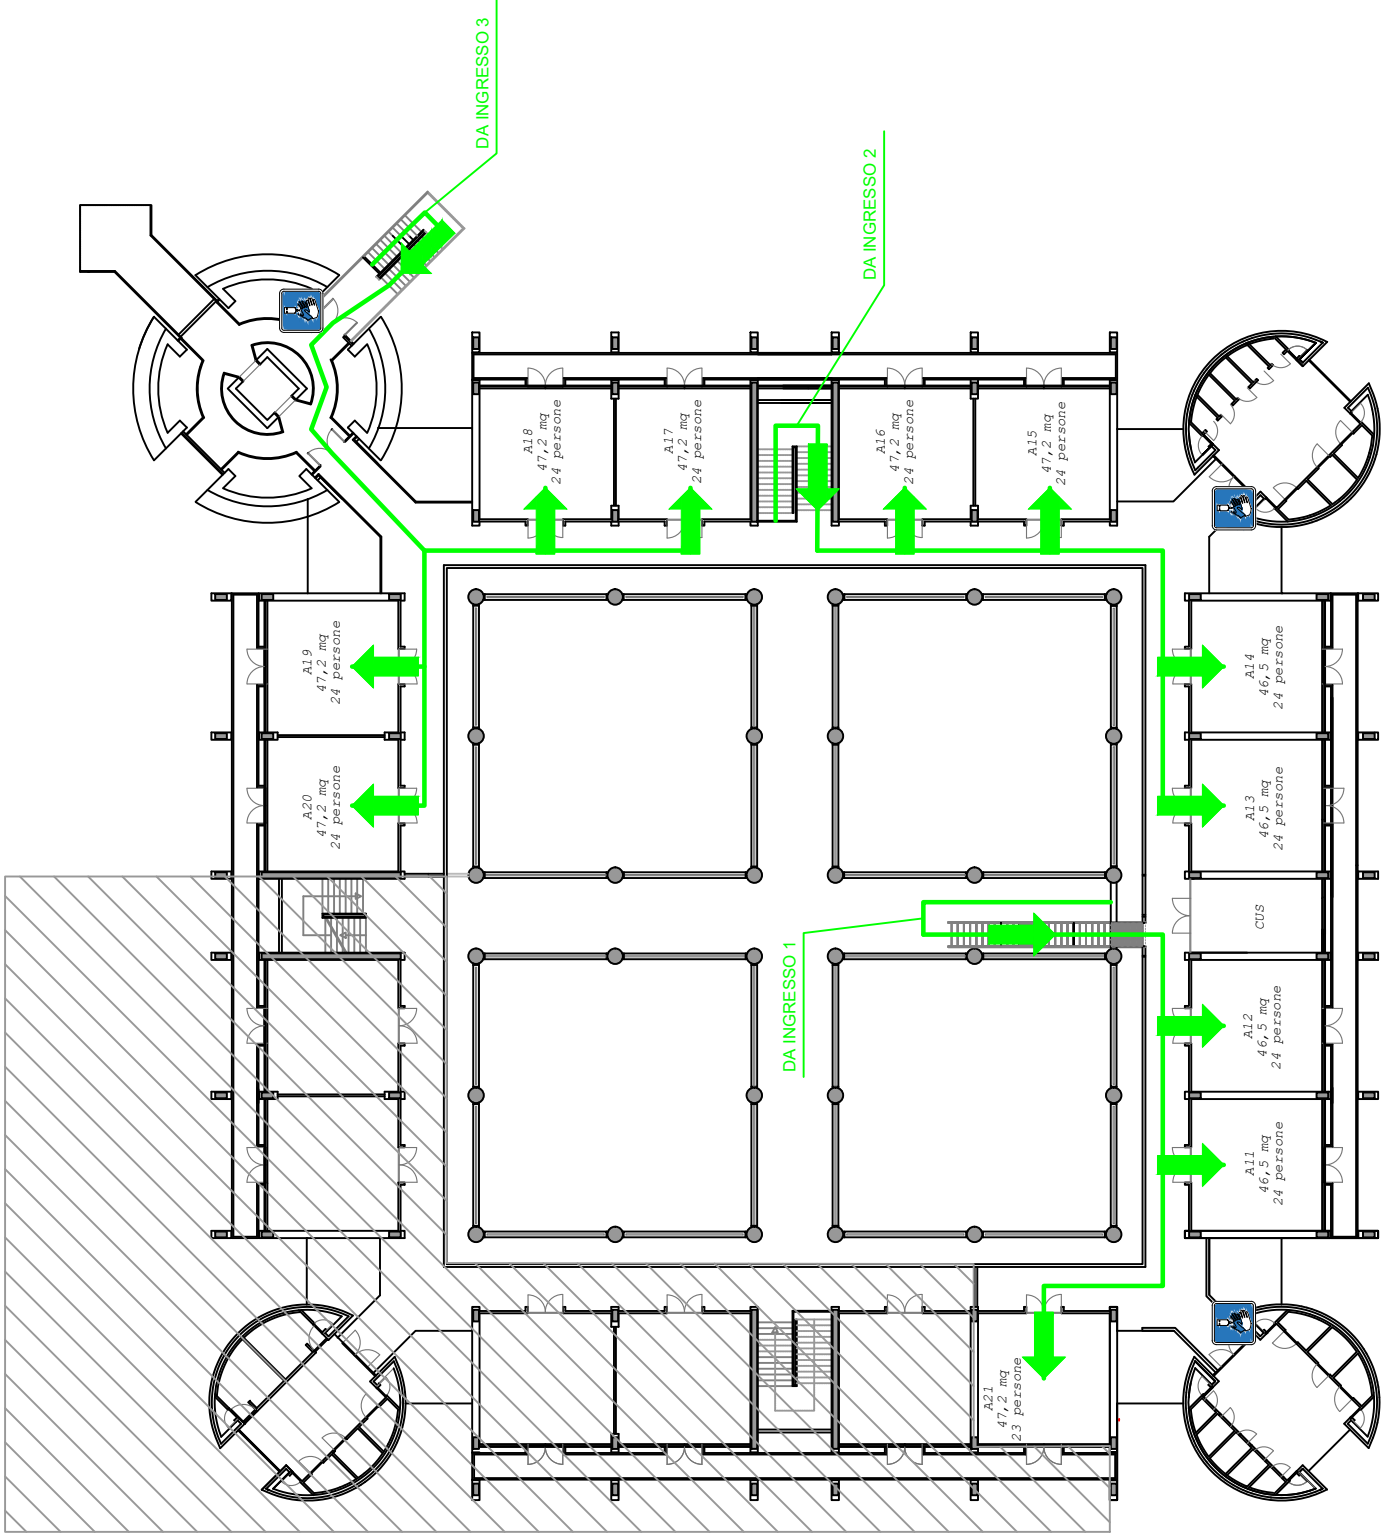

ISTITUTO PROFESSIONALE
"GUGLIELMO MARCONI"
Via Galcianese 20 - Prato (PO)

LEGENDA

	DISPENSER GEL IGENIZZANTE
	BANCHI AULE (50 x 110 cm)
	CATTEDRA (60 x 120 cm)
	
	

OGGETTO:

COORDINAZIONE
SICUREZZA COVID
SCUOLE

TECNICO:

Ing. Stefano Rodà
Ing. Bruno Rodà

DESCRIZIONE TAVOLA:

DISPOSIZIONE BANCHI E
CATTEDRA SUD-OVEST
PIANO PRIMO

SCALA:

/

TAVOLA:

4